Приложение к Положению об организации дежурства
в МБОУ «СШ №2 им. Героев Евпаторийского десанта»

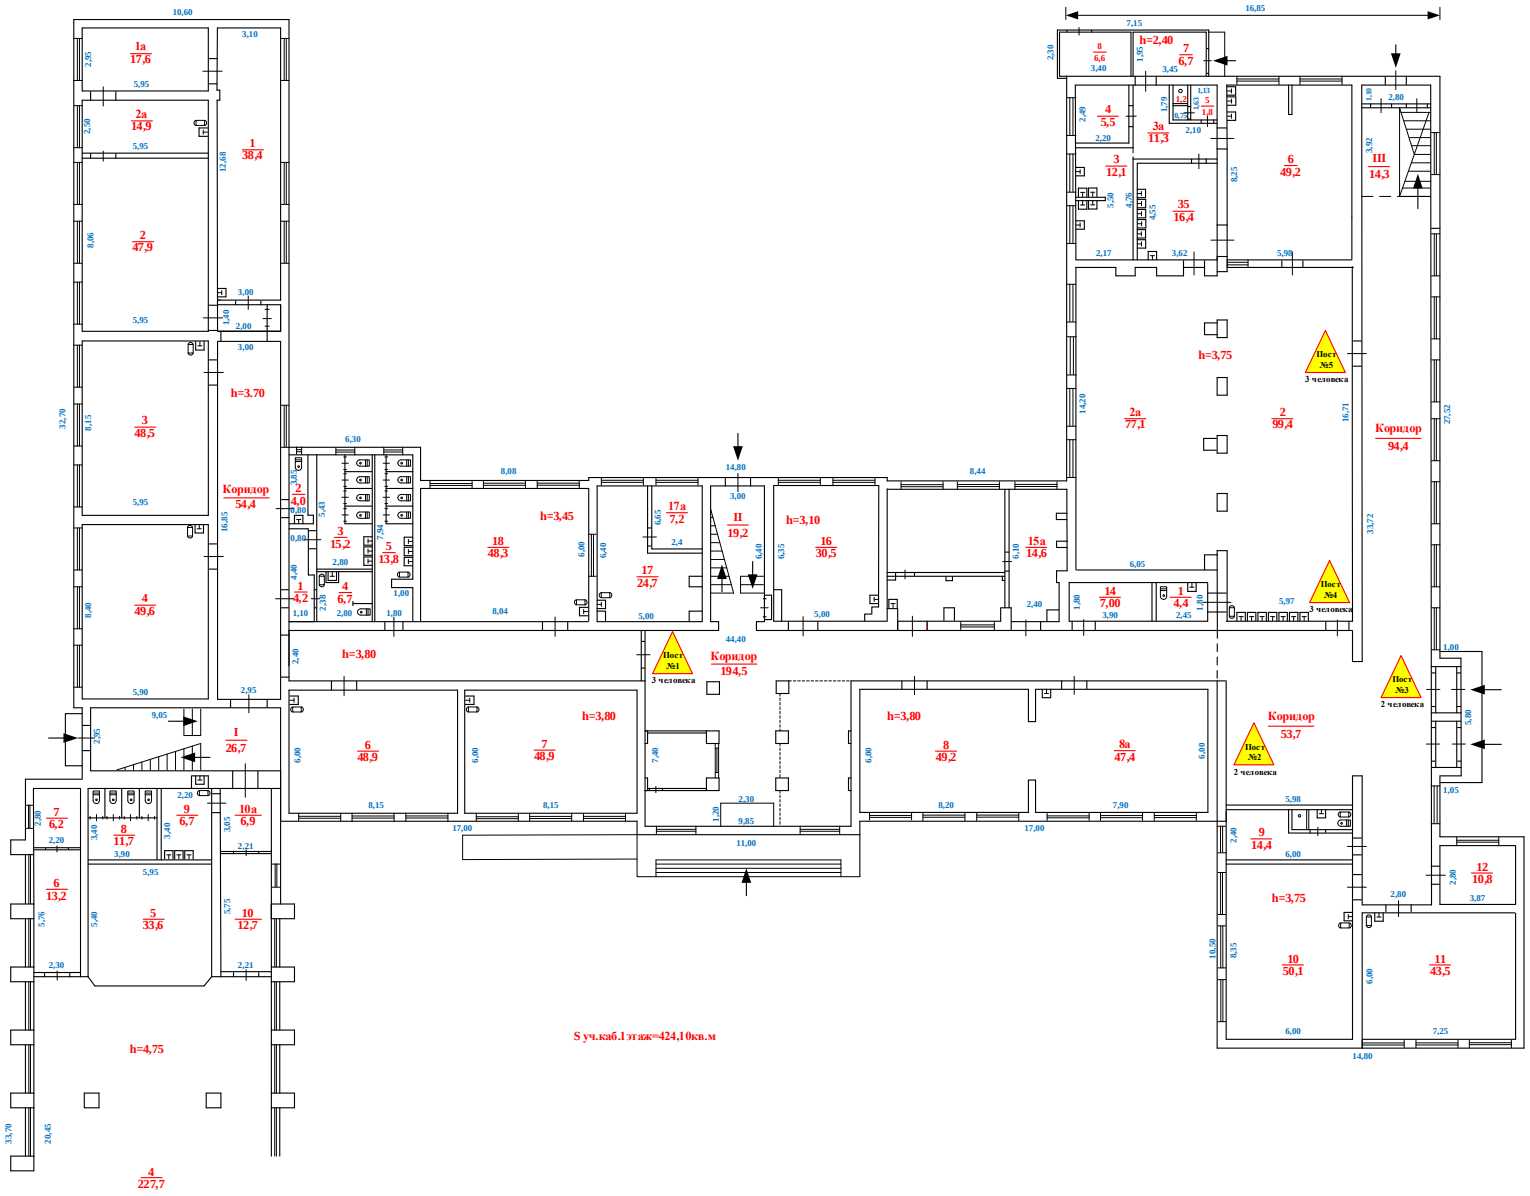

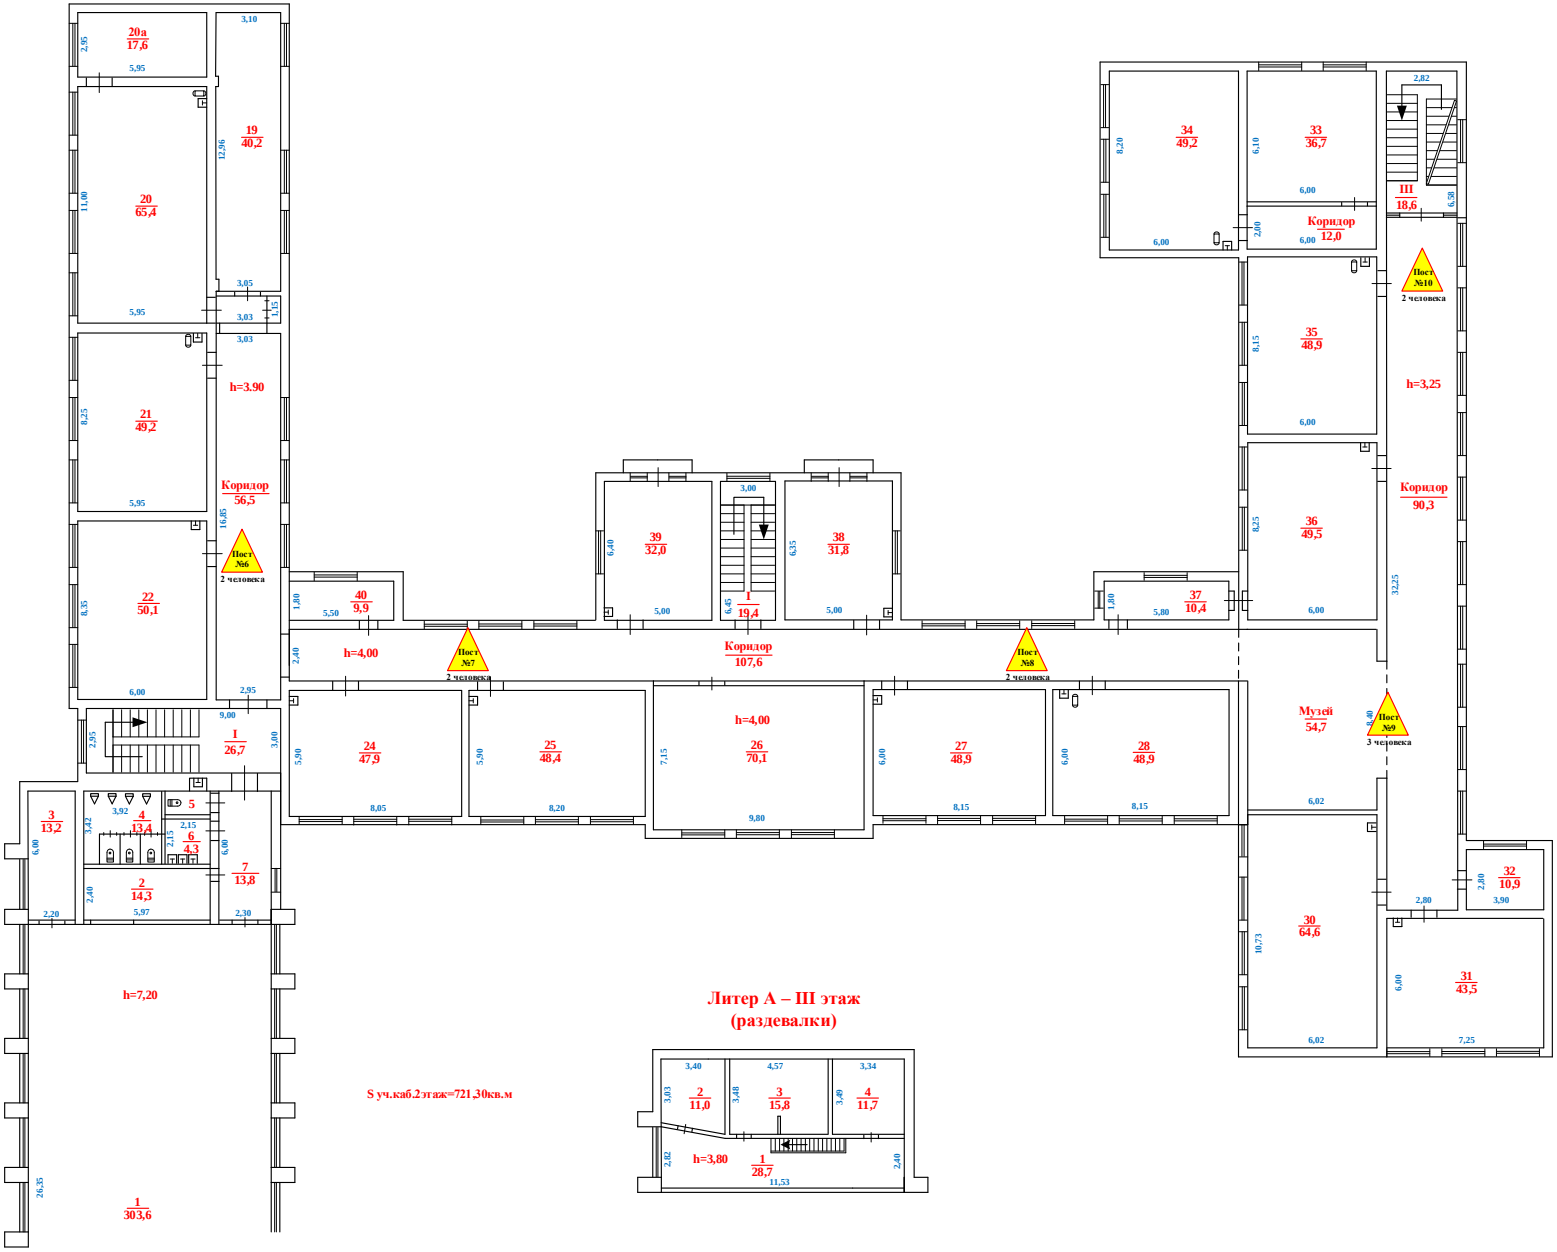

Литер А – III этаж
(раздевалки)

S уч.каб.2 этаж=721,30кв.м

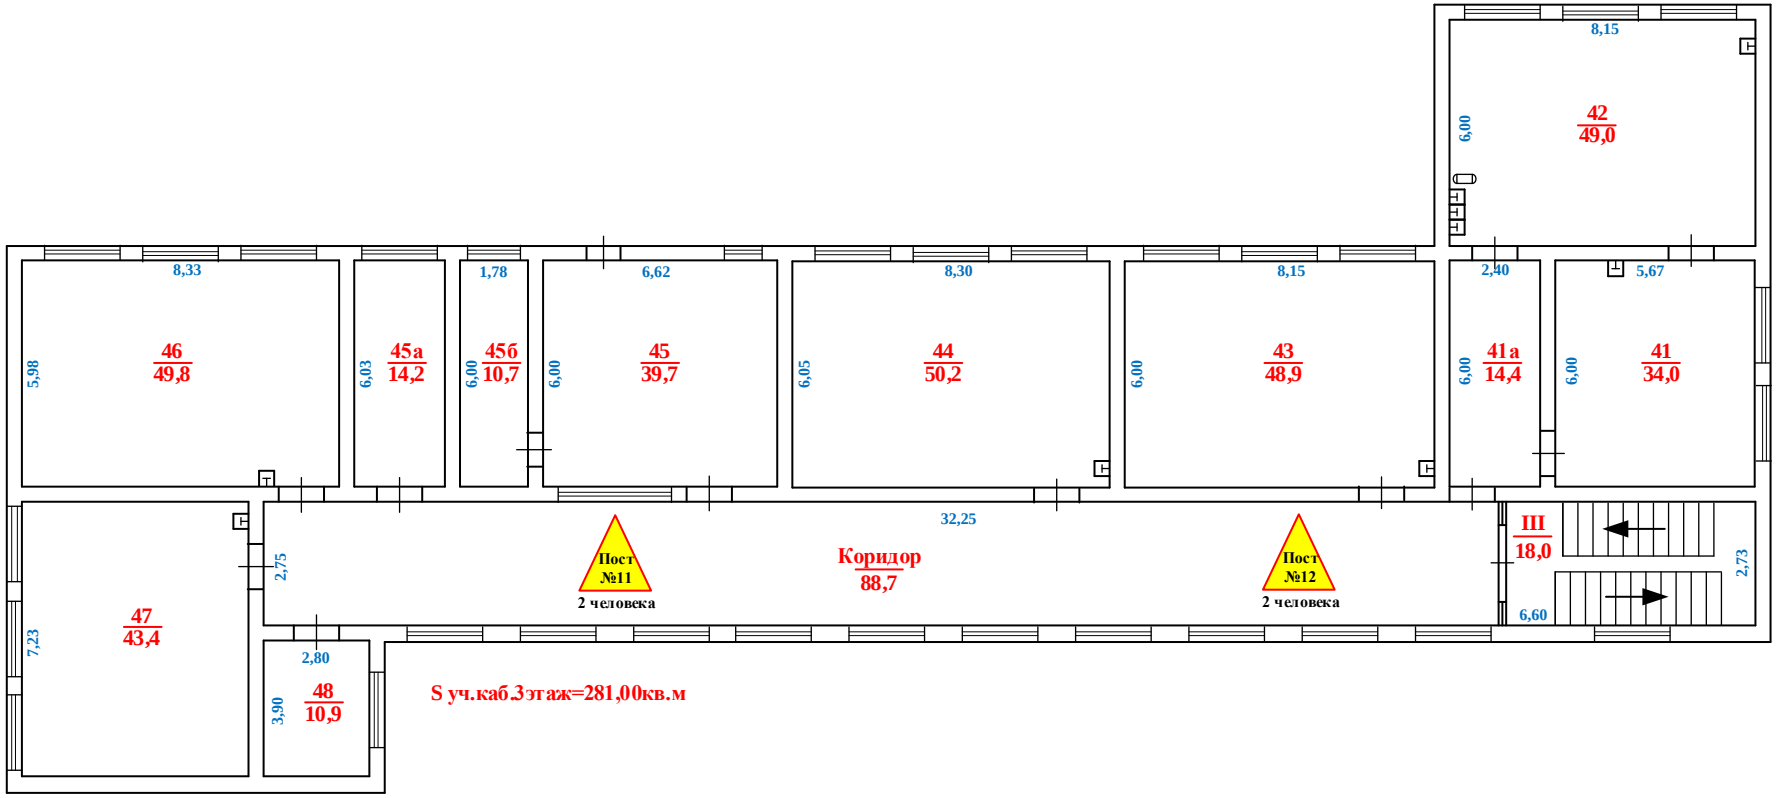
8,15
6,00
42
49,0
8,33
5,98
46
49,8
6,03
45а
14,2
1,78
6,00
45б
10,7
6,62
6,00
45
39,7
8,30
6,05
44
50,2
8,15
6,00
43
48,9
2,40
6,00
41а
14,4
5,67
6,00
41
34,0
32,25
Пост
№11
2 человека
Коридор
88,7
Пост
№12
2 человека
III
18,0
6,60
2,73
2,75
7,23
47
43,4
2,80
3,90
48
10,9
S уч.каб.3этаж=281,00кв.м